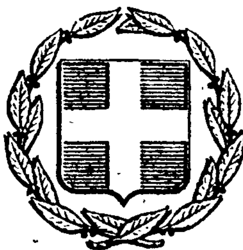


ΕΦΗΜΕΡΙΣ ΤΗΣ ΚΥΒΕΡΝΗΣΕΩΣ
ΤΗΣ ΕΛΛΗΝΙΚΗΣ ΔΗΜΟΚΡΑΤΙΑΣ

ΕΝ ΑΘΗΝΑΙΣ ΤΗι 8 ΔΕΚΕΜΒΡΙΟΥ 1977 | ΤΕΥΧΟΣ ΤΕΤΑΡΤΟΝ | ΑΡΙΘΜΟΣ ΦΥΛΛΟΥ 519

ΠΕΡΙΕΧΟΜΕΝΑ

ΑΠΑΛΛΟΤΡΙΩΣΕΙΣ

ΑΠΟΦΑΣΕΙΣ

Περὶ κηρύξεως ἐκτάσεως ὡς ἀναδασωτέας στὴ θέση «Βρύσες» περιφέρειας Κοινότητας Καταφυλλίου Ν. Καρδίτσης. 1

Περὶ κηρύξεως τῆς ἐκτάσεως στὴ θέση 'Ανήλιο Λεύκας Πευκοφύτου, Ν. Καστορίας, ὡς ἀναδασωτέας περιοχῆς. 2

Περὶ κηρύξεως δασικῆς ἐκτάσεως ἀναδασωτέας, Ν. Κορινθίας. 3

Περὶ κηρύξεως ὡς ἀναδασωτέας τῆς θέσεως Πετρωμένη Πλατάνα, Βρυσιώτικο, Μεσοράχη κλπ. περιφέρειας Κοινοτήτων Καστορείου, 'Αλευροῦς καὶ Γεωργιτσίου ἐπαρχίας Λακεδαίμονος, Νομοῦ Λακωνίας. 4

Περὶ κηρύξεως ὡς ἀναδασωτέας τῆς θέσεως 'Αμπέλια περιφέρειας Κοινότητας Καρυῶν ἐπαρχίας Λακεδαίμονος, Νομοῦ Λακωνίας. 5

Περὶ κηρύξεως ὡς ἀναδασωτέας τῆς θέσεως Γιαννίτσαρος - Πλακίδια περιφέρειας Μαραθέας - Καρβελᾶ ἐπαρχίας Γυθείου, Νομοῦ Λακωνίας. 6

Περὶ κηρύξεως ὡς ἀναδασωτέας τῆς θέσεως Κολορράχη - Χοῦνες περιφέρειας 'Αγίου Κων/νου ἐπαρχίας Λακεδαίμονος, Νομοῦ Λακωνίας. 7

ΑΠΑΛΛΟΤΡΙΩΣΕΙΣ

ΑΠΟΦΑΣΕΙΣ

'Αριθ. Φ. 1305 (1)

Περὶ κηρύξεως ἐκτάσεως ὡς ἀναδασωτέας στὴ θέση «Βρύσες» περιφερείας Κοινότητας Καταφυλλίου Ν. Καρδίτσης.

Ο ΝΟΜΑΡΧΗΣ ΚΑΡΔΙΤΣΗΣ

"Εχοντας ὑπόψη:

1. Τὶς διατάξεις τοῦ Ν. 3200/55 «περὶ διοικητικῆς ἀποκεντρώσεως» σὲ συνδυασμὸ μὲ τὶς διατάξεις τοῦ Ν.Δ. 532/1970 «περὶ συμπληρώσεως τῶν διατάξεων περὶ διοικητικῆς ἀποκεντρώσεως» καὶ ὁμοίως τοῦ Β.Δ. 709/70 «περὶ καθορισμοῦ τῶν διατηρουμένων ὑπὲρ τοῦ 'Υπουργοῦ Γεωργίας κλπ. ἁρμοδιοτήτων».

2. Τὶς διατάξεις τῶν ἄρθρων 24 καὶ 117 τοῦ Συντάγματος τῆς Χώρας.

3. Τὶς διατάξεις τῶν ἄρθρων 188 καὶ 191 τοῦ Ν.Δ. 86/69 «περὶ Δασικοῦ Κώδικος».

4. Τὶς διατάξεις τοῦ 'Υπ. Γεωργίας α) 5684/499/ἐγκ. 48/11.2.71 «περὶ προϋποθέσεων καὶ διαδικασίας κηρύξεως ἐκτάσεων ὡς ἀναδασωτέων καὶ ἄρσεως ἀναδασώσεως», β) 88854/7483/ἐγκ. 104/1.10.75 καὶ 114812/2946/ἐγκ. 154/24.12.75 «περὶ ἐφαρμογῆς διατάξεων ἀφορωσῶν ἀναδασωτέας ἐκτάσεις», γ) 10582/539/13.2.76 «περὶ διευκρινήσεων ἐπὶ τῆς ἐφαρμογῆς τῆς ἐφαρμογῆς τῆς 114812/2946/ἐγκ. 154/24.12.75 δ/γῆς», δ) 215696/1451/9.5.77 «περὶ κηρύξεως καιομένων δασ. ἐκτάσεων ὡς ἀναδασωτέων».

5. Τὴν μὲ ἀριθμὸ 2257/16.8.77 ἀναφορὰ τοῦ ἁρμοδίου Δασαρχείου Μουζακίου ὑποβληθεῖσα πρόταση περὶ κηρύξεως ὡς ἀναδασωτέας Δημόσιας δασικῆς ἐκτάσεως ἐμβαδοῦ ὀγδόντα (80) στρεμμάτων κειμένη στὰ διοικητικὰ ὅρια τῆς Κοινότητας Καταφυλλίου Ν. Καρδίτσας καὶ ἡ ὁποία ἐκαλύπτετο ἀπὸ δάσος ἀειφύλλων πλατυφύλλων καὶ τὸ ὁποῖο καταστράφηκε ἀπὸ τὴν πυρκαϊὰ ποὺ συνέβει τὴν 26η 'Ιουνίου 1977 καὶ ἡ ἐπανίδρυση αὐτοῦ εἶναι ὑποχρεωτικὴ καὶ ἐπιβεβλημένη, ὅπως καὶ τὸ γεγονὸς ὅτι δὲν ὑπάρχει στὸ Νομὸ Φιλοδασικὴ 'Επιτροπὴ γιὰ τὴ γνωμοδότηση ἐπὶ τοῦ ἐν λόγῳ θέματος, ἀποφασίζουμε:

Κηρύσσουμε ὡς ἀναδασωτέα διακατ/νη ἔκταση ἐμβαδοῦ ὀγδόντα (80) στρεμμάτων κειμένη στὴ θέση «ΒΡΥΣΕΣ», περιφερείας Κοινότητας Καταφυλλίου Νομοῦ Καρδίτσας, ἡ ὁποία ἐκαλύπτετο ἀπὸ δάσος ἀειφύλλων πλατυφύλλων καὶ τὸ ὁποῖο ἔχει καταστραφεῖ ἀπὸ τὴν πυρκαϊὰ ποὺ συνέβει τὴν 26ην 'Ιουνίου 1977, γιὰ τὸ σκοπὸ ἐπαναδημιουργίας τοῦ δάσους ποὺ ἔχει καεῖ.

'Η ἔκταση ποὺ ἔχει καεῖ σαφῶς χρωματισμένη φαίνεται στὸ συνημμένο ἀπόσπασμα χάρτου, μὲ κλίμακα 1 :20.000, τὸ ὁποῖο ἀποτελεῖ ἀναπόσπαστο μέρος τῆς παρούσης ἀποφάσεως.


Λεπτομερειακὰ στοιχεῖα τῆς ἐκτάσεως ποὺ κηρύσσεται ὡς ἀναδασωτέα ἀναφέρονται στὴ σχετικὴ ἔκθεση τοῦ Δασολόγου τοῦ Δασαρχείου Μουζακίου 'Αθ. Στάμου.

'Η ἀπόφαση αὐτὴ νὰ δημοσιευθεῖ στὴν 'Εφημερίδα τῆς Κυβερνήσεως.

Καρδίτσα, 20 Αὐγούστου 1977

'Ο Νομάρχης
ΚΩΝ/ΝΟΣ ΓΚΛΕΤΣΟΣ

ΑΠΟΣΠΑΣΜΑ ΧΑΡΤΟΥ ΠΕΡΙΟΧΗΣ

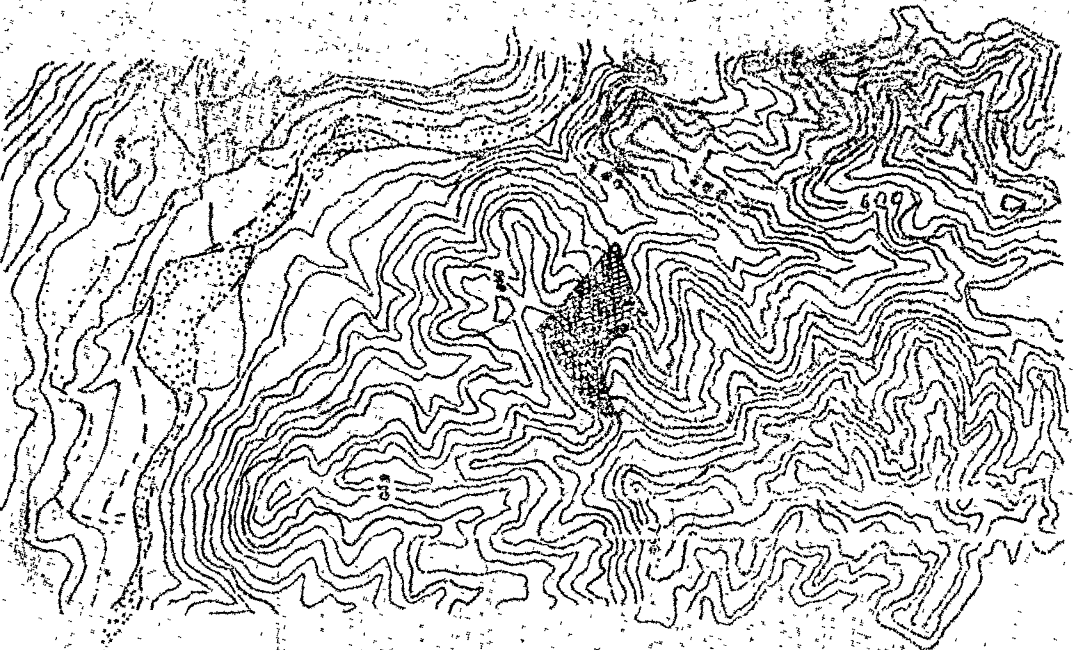

ΥΠΟΜΝΗΜΑ

ΕΘΕΩΡΗΘΗ

ΝΟΜΑΡΧΗΣ ΚΑΡΔΙΤΣΗΣ






ΑΘΑΝ. ΣΤΑΜΟΣ

ΤΟΠΟΓΡΑΦΙΚΟ ΔΙΑΓΡΑΜΜΑ
ΑΠΟΤΕΦΡΩΘΕΙΣΗΣ ΔΑΣΙΚΗΣ ΕΚΤΑΣΗΣ ΣΤΗ ΘΕΣΗ
ΒΡΥΣΕΣ ΔΙΑΚ. ΔΑΣΟΥΣ ΚΑΤΑΦΥΛΛΙΟΥ
ΚΑΡΔΙΤΣΗΣ

ΚΛΙΜΑΚΑ 1:5.000

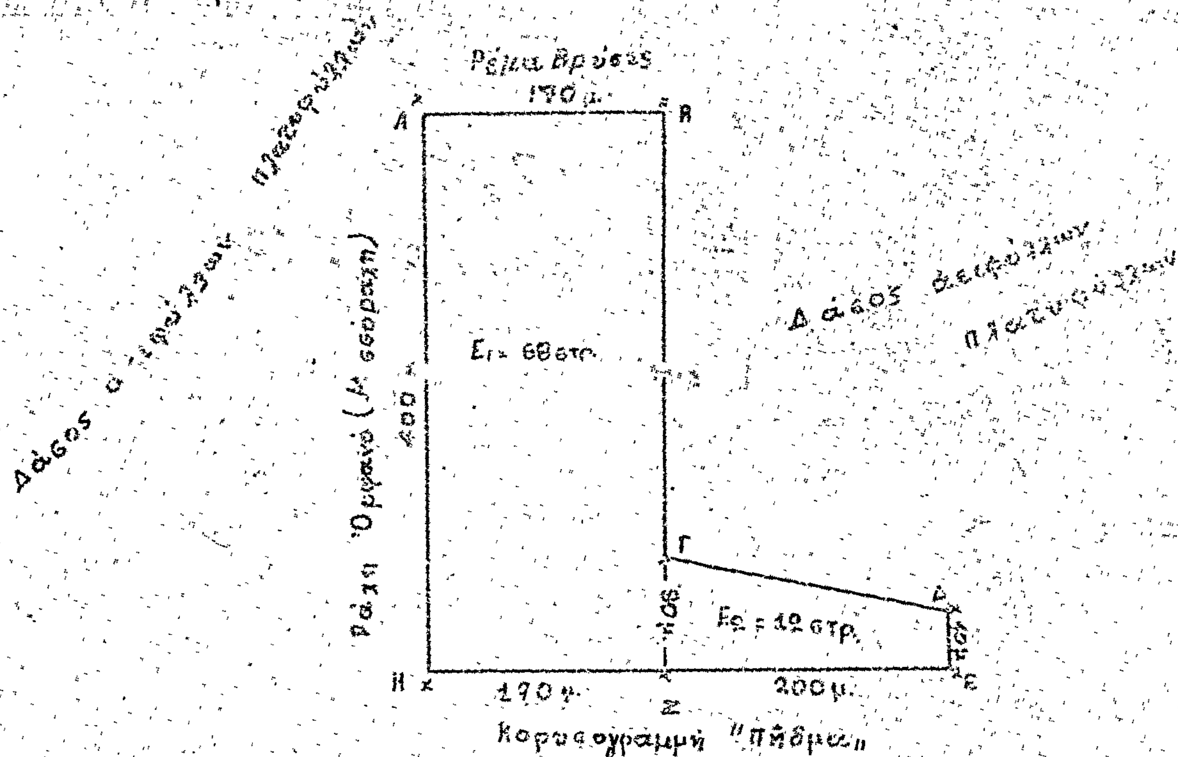

ΕΜΒΑΔΟΜΕΤΡΗΣΗ

Ε(ΑΒΓΖΗ) = 400 x 170 = 68.000 τ.μ.

Ε(ΓΔΕΖ) = $\frac{40+80}{2}$ x 200 = 12.000 τ.μ.

80.000 τ.μ.


Μουζάκι 28-6-1997

Ο Αντ/ης Δασών

Ο Συντάξας Δασολόγος





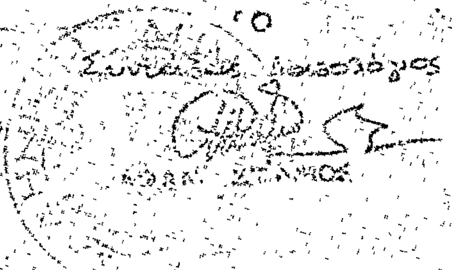

Ἀριθ. 5518 (2)

Περὶ κηρύξεως τῆς ἐκτάσεως στὴ θέση Ἀνήλιο Λεύκας Πευκοφύτου Ν. Καστορίας, ὡς ἀναδασωτέας περιοχῆς.

Ο ΝΟΜΑΡΧΗΣ ΚΑΣΤΟΡΙΑΣ

Ἔχοντας ὑπόψη:

1. Τὶς διατάξεις τοῦ ἄρθρου 117 παρ. 3 τοῦ Συντάγματος κατὰ τὶς ὁποῖες «Δάση ἢ Δασικαὶ ἐκτάσεις καταστραφεῖσαι ἢ καταστρεφόμεναι ἐκ πυρκαϊᾶς ἢ ἄλλως πως ἀποψιλωθεῖσαι ἢ ἀποψιλούμεναι» δὲν ἀποβάλλουν ἐκ τοῦ λόγου τούτου τὸν ὃν ἐκέκτηντο πρὸ τῆς καταστροφῆς χαρακτῆρα καὶ κηρύσσονται ὑποχρεωτικῶς ἀναδασωτέαι.

2. Τὶς διατάξεις τῶν ἄρθρων 188 καὶ 199 τοῦ Ν.Δ. 86/1969 «περὶ Δασικοῦ Κώδικος».

3. Τὶς διατάξεις τοῦ Ν. 3200/55 «περὶ Διοικητικῆς ἀποκεντρώσεως» σὲ συνδυασμὸ μὲ τὶς ἴδιες τοῦ 702/70 Β.Δ. «περὶ καθορισμοῦ τῶν διατηρουμένων ὑπὲρ τοῦ Ὑπουργοῦ Γεωργίας καὶ Ὑπηρεσιακῶν Ἀρχῶν Ὑπουργείου Γεωργίας ἁρμοδιοτήτων».

4. Τὶς 88854/7483/1.10.75, 114812/2946/24.12.1975, 10582/539/13.2.76, 29583/1126/6.5.77 καὶ 215696/1451/9.5.77 διαταγὲς τοῦ Ὑπουργείου Γεωργίας γιὰ τὴν ἄμεση κήρυξη τῶν καιομένων δασῶν καὶ δασικῶν ἐκτάσεων ὡς ἀναδασωτέων περιοχῶν.

5. Τὸ 4/31.8.77 πρακτικὸ τῆς Φιλοδασικῆς Ἐπιτροπῆς Νομοῦ Καστοριᾶς, ἡ ὁποία γνωμοδότησε ὑπὲρ τῆς κηρύξεως ὡς ἀναδασωτέας τῆς πευκοφύτου ἐκτάσεως 10 στρεμμάτων ποὺ κάηκε στὴ θέση «Ἀνήλιο Λεύκας», ἀποφασίζουμε:

Κηρύσσουμε ὡς ἀναδασωτέα τὴν καμμένη δημόσια ἔκταση 10 στρεμμάτων στὴ θέση «Ἀνήλιο Λεύκας» πευκοφύτου περιφέρεια Κοινότητας Χρυσῆς, ὅπως εἰδικότερα φαίνεται στὸ συνημμένο στὴν ἀπόφαση αὐτὴ τοπογραφικὸ διάγραμμα τῆς Διευθύνσεως Δασῶν Καστοριᾶς μὲ τὰ στοιχεῖα ΑΒΓΔ καὶ μὲ σκοπὸ τὴν ἀποκατάσταση τοῦ Δάσους σὲ αὐτή.

Ἡ ἀπόφαση αὐτὴ νὰ δημοσιευθεῖ στὴν Ἐφημερίδα τῆς Κυβερνήσεως.

Καστοριά, 5 Σεπτεμβρίου 1977

Ὁ Νομάρχης

ΚΛΕΟΜΕΝΗΣ Π. ΟΙΚΟΝΟΜΟΠΟΥΛΟΣ

ΤΟΠΟΓΡΑΦΙΚΟ ΔΙΑΓΡΑΜΜΑ
ΤΗΣ ΑΝΑΔΑΣΩΤΕΑΣ ΕΚΤΑΣΕΩΣ
ΣΤΗ ΘΕΣΗ ΑΝΗΛΙΟ ΛΕΥΚΗ
ΔΑΣ. ΣΥΜΠΛΕΓΜΑΤΟΣ ΓΡΑΜΜΟΥ
ΚΛΙΜΑΞ 1:2.000

Δημόσιο Δάσος
120.00
190.50
60.00
65.00
110.00
90.00
150.00
Δημόσια Δασική έκταση Βραχώδης άγονος
Δημόσια Δασική έκταση Βραχώδης άγονος

ΠΡΟΣΑΝΑΤΟΛΙΣΤΙΚΟΣ ΧΑΡΤΗΣ
ΚΛΙΜΑΞ 1:50.000

Πευκόφυτον
900
Αγ. Βασίλειος

Αναφέρεται στην υπ' αριθμ. 5518/5.9.77 απόφαση
Καστοριά 5.9.77 1977
ο Νομάρχης Καστοριάς

Εθεωρήθη
Καστοριά 31-8-1977
Ο Δ/ντής Δασών Ν. Καστοριάς
Βασίλειος Μήτλιος

οι Συντάκτες
ο Δασολόγος
Γεωρ. Σαμολαδάς
η Σχεδιάστρια
Μαρy. Παπανδρέου

Θεόφιλος Π. Οικονομόπουλος
ΑΚΡΙΒΕΣ ΑΝΤΙΓΡΑΦΟ
31-8-77
Διεύθυνση Δασών Καστοριάς

Ἀριθ. 1987 (3)

Περὶ κηρύξεως δασικῆς ἐκτάσεως ἀναδασωτέας Ν. Κορινθίας.

Ο ΝΟΜΑΡΧΗΣ ΚΟΡΙΝΘΙΑΣ

Ἔχοντας ὑπόψη:

1. Τὶς διατάξεις: α) Τοῦ ἄρθρου 117 παρ. 3 τοῦ Συντάγματος, β) τῶν ἄρθρων 188—205 τοῦ Ν.Δ. 86/69 «περὶ Δασικοῦ Κώδικος», γ) τοῦ Ν.Δ. 532/1970 «περὶ συμπληρώσεως τῶν διατάξεων, περὶ διοικητικῆς ἀποκεντρώσεως καὶ τοῦ εἰς ἐκτέλεσιν αὐτοῦ ἐκδοθέντος 709/70 Β.Δ.».

2. Τὶς 114812/2946-ἐγκ. 154/24.12.1975 καὶ 10582/539/13.2.76 διευκρινιστικὲς διαταγὲς τοῦ Ὑπουργείου Γεωργίας.

3. Τὴν 2842/7.9.1977 ἀναφορὰ τοῦ Δασαρχείου Ξυλοκάστρου γιὰ τὴν κήρυξη ὡς ἀναδασωτέας διακατεχόμενης δασικῆς ἐκτάσεως ἐμβαδοῦ 17 στρεμμάτων στὴ θέση «Μαῦρα» περιφέρειας Κοινότητας Ξυλοκάστρου, ἡ ὁποία ἀποψιλώθηκε ἀπὸ πυρκαϊὰ ποὺ ἔγινε τὴν 19.8.58 ἀπὸ τὴ βλάστηση τῆς χαλεπίου πεύκης.

4. Τὴν ἀνάγκη τῆς ἀποκαταστάσεως τῆς δασικῆς βλαστήσεως ποὺ καταστράφηκε, μὲ φυσικὴ ἢ τχενητὴ ἀναδάσωση.

5. Τὸ γεγονὸς ὅτι δὲν ὑπάρχει στὸ Νομό μας Φιλοδασικὴ Ἐπιτροπὴ γιὰ νὰ γνωμοδοτήση πάνω στὸ θέμα αὐτό, ἀποφασίζουμε:

Κηρύσσουμε ἀναδασωτέα τὴν ἀνωτέρω διακατεχομένη δασικὴ ἔκταση ἐμβαδοῦ 17 στρεμμάτων, ποὺ βρίσκεται στὶ θέση «Μαῦρα» διοικητικῆς περιφέρειας Κοινότητας Ξυλοκάστρου καὶ ποὺ φαίνεται στὸ συνημμένο σχεδιάγραμμα, κλίμακας 1:500 μὲ τὰ σχετικὰ στοιχεῖα Α, Β, Γ, Δ, Ε, Ζ, Η, Θ, Ι, Α, γιὰ τὴν ἀποκατάσταση τῆς δασικῆς βλαστήσεως ποὺ καταστράφηκε.

Ἡ ἔκταση αὐτὴ συνορεύει ὡς ἑξῆς:

Ἀνατολικά: Μὲ διακατεχόμενο δάσος «Μαῦρα».

Δυτικά: Μὲ ἀγροτικὸ δρόμο καὶ γεωργικὲς καλλιέργειες Γ. Μακρῆ.

Βόρεια: Μὲ ἀγροτικὸ δρόμο καὶ διακατεχόμενο δάσος «Μαῦρα».


Νότια: Μὲ διακατεχόμενο δάσος «Μαῦρα».

Ἡ ἀπόφαση αὐτὴ νὰ δημοσιευθεῖ στὴν Ἐφημερίδα τῆς Κυβερνήσεως.

Κόρινθος, 13 Σεπτεμβρίου 1977

Ὁ Νομάρχης

ΧΡ. ΓΟΥΛΑΣ

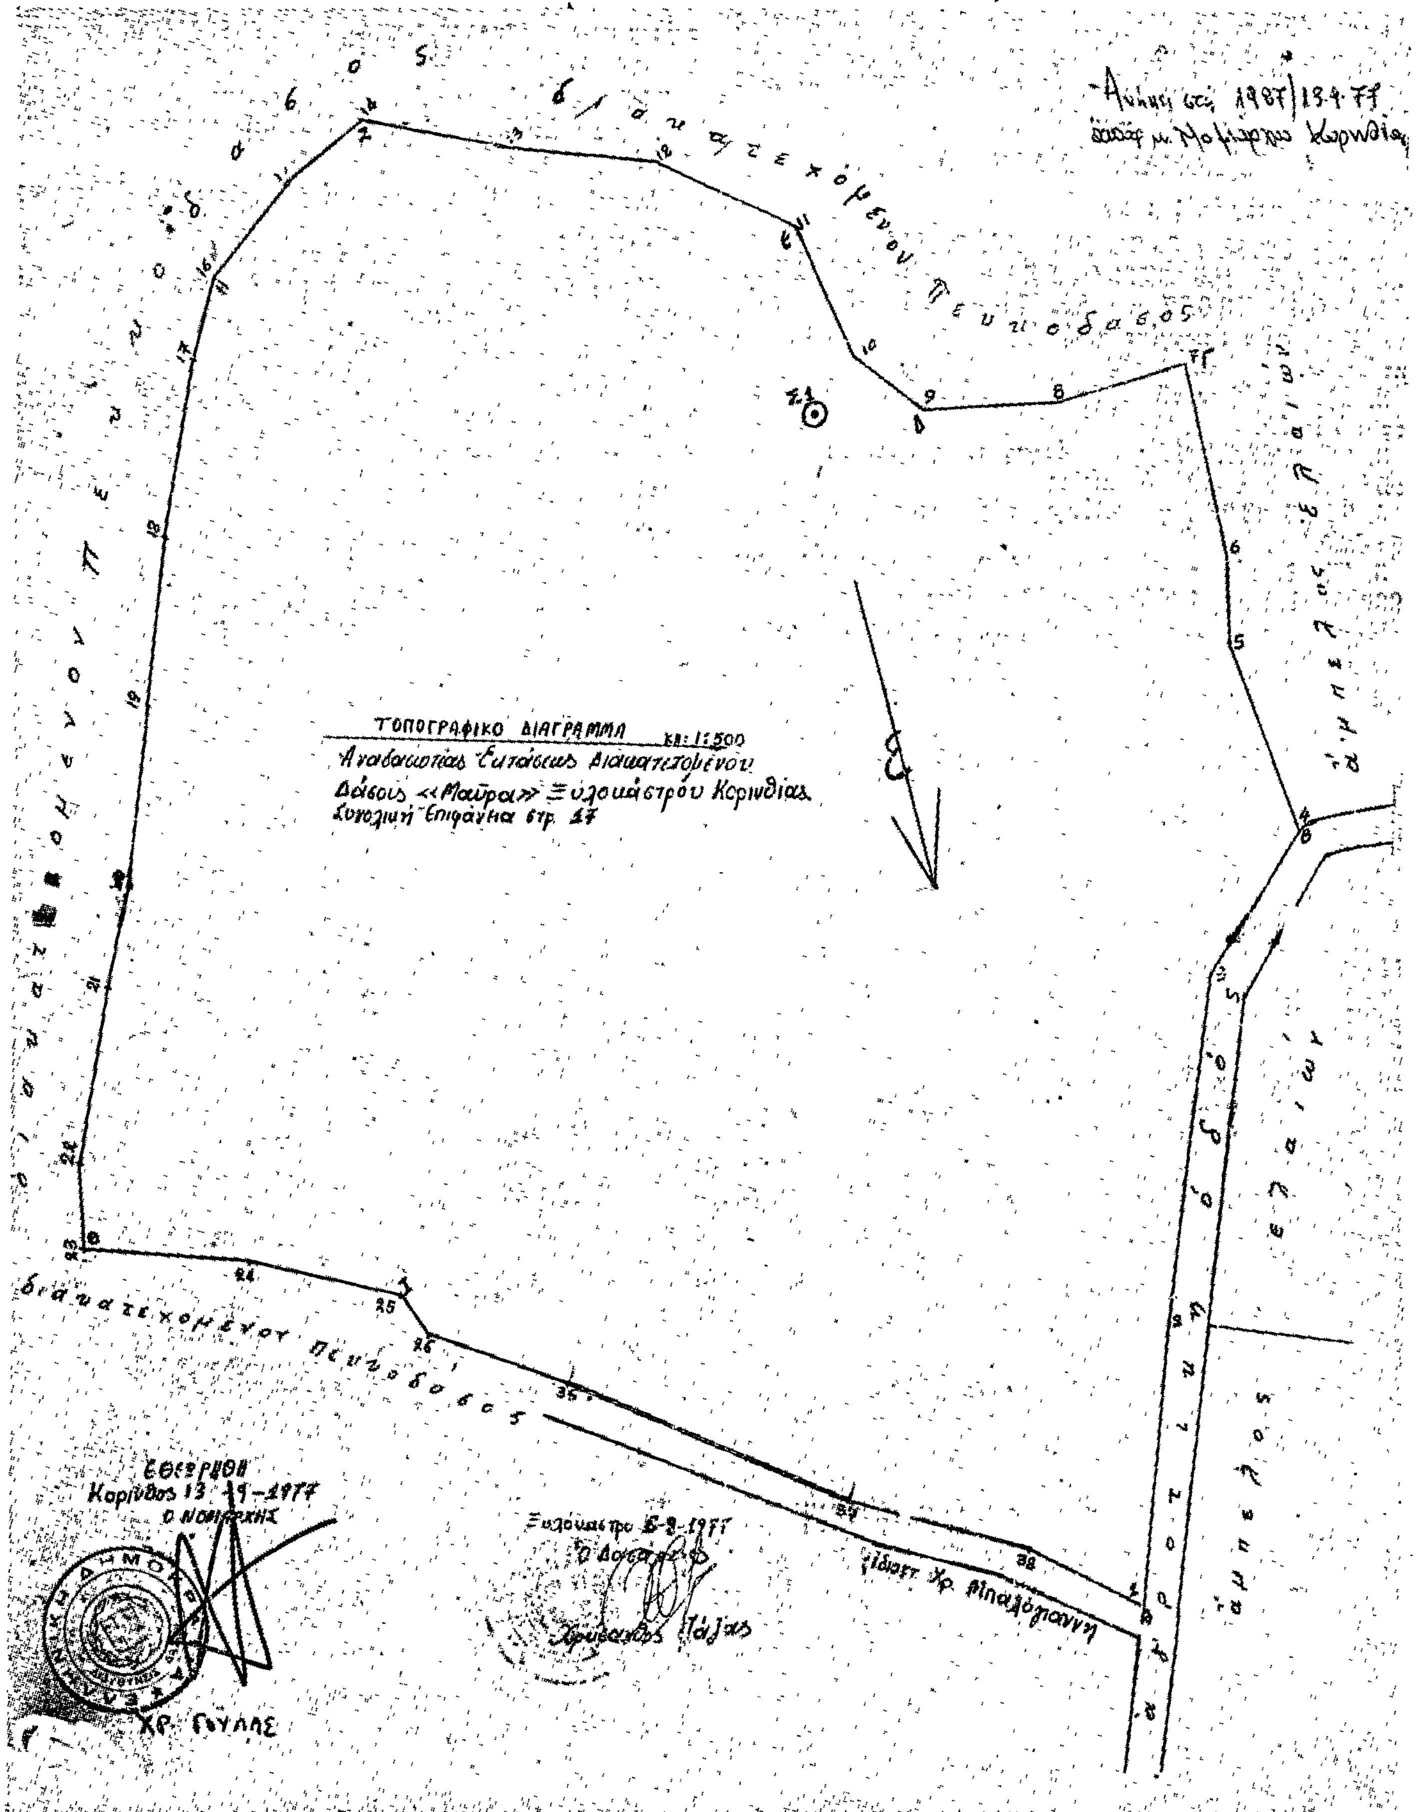
ΤΟΠΟΓΡΑΦΙΚΟ ΔΙΑΓΡΑΜΜΑ κλ: 1:500
Αναδασωτέας Εκτάσεως Διακατεχομένου
Δάσους «Μαύρα» Ξυλοκάστρου Κορινθίας.
Συνολική Επιφάνεια στρ. 27
δ ι α κ α τ ε χ ο μ έ ν ο υ π ε υ κ ο δ ά σ ο υ ς
διακατεχομένου πευκοδάσους
ημπελώνες ελαιώνες
Ιδιοκτ. Χρ. Μπαλογιάννη
Ξυλόκαστρο 8-9-1977
Ο Δασάρχης
Χρύσανθος Τάλιας
ΕΘΕΩΡΗΘΗ
Κορινθος 13-9-1977
Ο ΝΟΜΑΡΧΗΣ
ΧΡ. ΓΟΥΛΑΣ

'Αριθ. 6864 (4)

Περὶ κηρύξεως ὡς ἀναδασωτέας τῆς θέσεως Πετρωμένη Πλατάνα, Βρυσιώτικο, Μεσοράχη κλπ. περιφέρειας Κοινοτήτων Καστορείου, 'Αλευροῦς καὶ Γεωργιτσίου ἐπαρχίας Λακεδαίμονος, Νομοῦ Λακωνίας.

Ο ΝΟΜΑΡΧΗΣ ΛΑΚΩΝΙΑΣ

Έχοντας ὑπόψη:

1. Τὶς 88854/7483/Ε. 104/1.10.75, 114812/2946/Ε. 154/24.12.75, 10582/539/13.2.76, 215696/1451/9.5.77. 217606/1610/13.6.77 καὶ 222479/2202/4.7.77 διαταγὲς τοῦ 'Υπουργείου Γεωργίας «Κήρυξη ἀναδασωτέων καιομένων ἐκτάσεων».

2. Τὶς διατάξεις τῶν ἄρθρων 24 καὶ 117 τοῦ Συντάγματος ποὺ ἰσχύει.

3. Τὴ 2/29.7.1977 γνωμοδότηση τοῦ γνωμοδοτικοῦ Συμβουλίου Δασῶν τῆς Ν. Λακωνίας.

4. Τὴν 6/28.7.77 γνωμοδότηση τῆς Φιλοδασικῆς 'Επιτροπῆς Μολάων.

5. Τὶς διατάξεις τῶν ἄρθρων 188—191 τοῦ Ν.Δ. 86/1969 «περὶ Δασικοῦ Κώδικος», ἀποφασίζουμε:

Κηρύσσουμε ὡς ἀναδασωτέα τὴ δασικὴ ἔκταση, ποὺ βρίσκεται στὴ θέση Πετρωμένη, Πλατάνα, Βρυσιώτικο, Μεσοράχη περιφέρειας Κοιν. Καστορείου. 'Αλευροῦς Γεωργιτσίου 'Επαρχίας Λακεδαίμονος Νομοῦ Λακωνίας, ἔχει ἔκταση 5.800 στρεμμάτων καὶ καταστράφηκε ὁλοσχερῶς ἀπὸ τὴν πυρκαϊὰ ποὺ ἔγινε στὶς 16 'Ιουλίου 1977.

'Η ἔκταση φαίνεται στὸ συνημμένο τοπογραφικὸ διάγραμμα μὲ κλίμακα 1:20.000 τὸ ὁποῖο ἀποτελεῖ, ἀναπόσπαστο τμῆμα τῆς ἀποφάσεως αὐτῆς καὶ ὁρίζεται:

'Ανατολικά: Μὲ δημόσιο δρόμο Καστορείου, 'Αλευροῦς, Γεωργιτσίου.

Δυτικά: Μὲ δημόσια δασικὴ ἔκταση.

Νότια: Μὲ δημόσια δασικὴ ἔκταση (δάσος ἐλάτης—ἀείφυλλα), ρεῦμα Βρυσιώτικο.

Βόρεια: Μὲ Δημόσια δασικὴ ἔκταση.

'Απὸ τὴν παροῦσα ἐξαιροῦνται οἱ γεωργιοδενδροκομικῶς καλλιεργούμενες ἐκτάσεις ἀποδεδειγμένης ἰδιοκτησίας τῶν κατοίκων τῶν ἀνωτέρω κοινοτήτων.

'Η ἀπόφαση αὐτὴ νὰ δημοσιευθεῖ στὴν 'Εφημερίδα τῆς Κυβερνήσεως.

Σπάρτη, 10 Σεπτεμβρίου 1977


'Ο Νομάρχης
ΒΑΣ. ΜΑΝΤΖΩΡΗΣ

ΤΟΠΟΓΡΑΦΙΚΟ ΔΙΑΓΡΑΜΜΑ

Καταστραφείσης μὲ πυρκαϊά Δασικῆς ἐκτάσεως στὶς θέσεις «Πετρομένη», «Πλατάνα», «Βρυσιώτικο», «Μεσοράχη» κλπ περιφερείας Κοινοτήτων Καστορείου - Άλευρού - Γεωργιτσίου

Κλίμαξ 1:20000 Ε = 5.800 στρ.

Ἀνήκει στὴν .... /6864/10-9-77 ἀπόφαση κ. Νομάρχου Λακωνίας

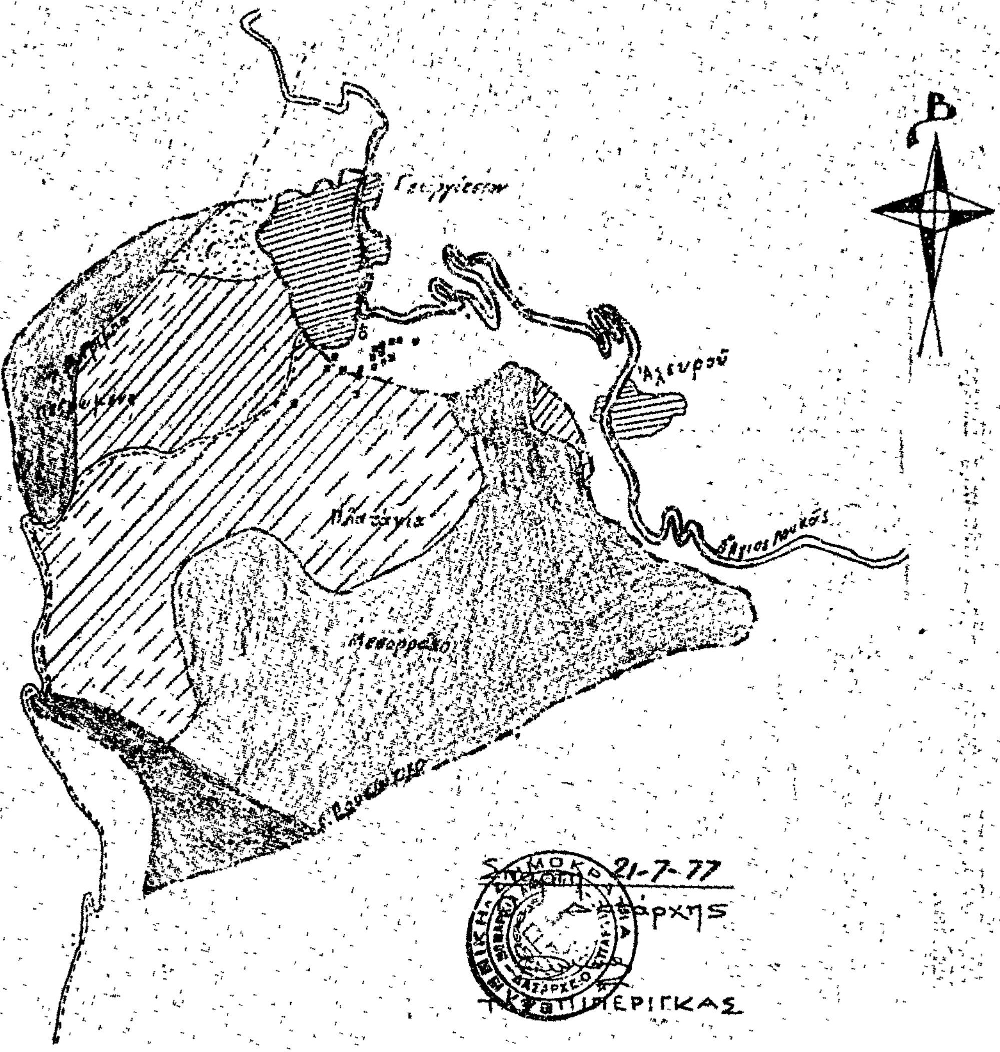

ΕΘΕΩΡΗΘΗ
Σπάρτη 10-9-77
Ο Νομάρχης

Σπάρτη 21-7-77
Ο Κοινοτάρχης

Σπάρτη 21-7-77
Ο Δασολόγος

Ἀριθ. 6861 (5)

Περὶ κηρύξεως ὡς ἀναδασωτέας τῆς θέσεως Ἀμπέλια, περιφέρειας Κοινότητος Καρυῶν Ἐπαρχίας Λακεδαίμονος Νομοῦ Λακωνίας.

Ο ΝΟΜΑΡΧΗΣ ΛΑΚΩΝΙΑΣ

Ἔχοντας ὑπόψη:

1. Τὶς 88854/7483/Ε. 104/1.10.75, 114812/2946/Ε. 154/24.12.75, 10582/539/13.2.76, 215696/1451/9.5.77, 217606/1610/13.6.77 καὶ 221479/2202/4.7.77 διαταγὲς τοῦ Ὑπουργείου Γεωργίας «Κήρυξη ἀναδασωτέων καιομένων ἐκτάσεων».

2. Τὶς διατάξεις τῶν ἄρθρων 24 καὶ 117 τοῦ Συντάγματος ποὺ ἰσχύει.

3. Τὴ 2/29.7.77 γνωμοδότηση τοῦ Γνωμοδοτικοῦ Συμβουλίου Δασῶν τῆς Ν. Λακωνίας.

4. Τὴν 6/28.7.77 γνωμοδότηση τῆς Φιλοδασικῆς Ἐπιτροπῆς Μολάων.

5. Τὶς διατάξεις τῶν ἄρθρων 188—191 τοῦ Ν.Δ. 86/1969 «περὶ Δασικοῦ Κώδικος», ἀποφασίζουμε:

Κηρύσσουμε ὡς ἀναδασωτέα τὴ δασικὴ ἔκταση ποὺ βρίσκεται στὴ θέση Ἀμπέλια, περιφέρειας Κοινότητας Καρυῶν, Ἐπαρχίας Λακεδαίμονος Νομοῦ Λακωνίας, ἔχει ἔκταση πέντε (5) στρεμμάτων καὶ καταστράφηκε ὁλοσχερῶς ἀπὸ τὴν πυρκαϊά, ποὺ ἔγινε στὶς 22 Μαρτίου 1977.

Ἡ ἔκταση φαίνεται στὸ συνημμένο τοπογραφικὸ διάγραμμα μὲ κλίμακα 1:1000 τὸ ὁποῖο ἀποτελεῖ, ἀναπόσπαστο τμῆμα τῆς ἀποφάσεως αὐτῆς καὶ ὁρίζεται:

Ἀνατολικά: Ἀγρὸς Παναγιώτου Κολοβοῦ.
Δυτικά: Ἀγρός.
Βόρεια: Καστανεώνας Β. Τράκα καὶ Δημόσιο δάσος Δρυός.
Νότια: Ἀγρούς.

Ἡ ἀπόφαση αὐτὴ νὰ δημοσιευθεῖ στὴν Ἐφημερίδα τῆς Κυβερνήσεως.

Σπάρτη, 10 Σεπτεμβρίου 1977

Ὁ Νομάρχης
ΒΑΣ. ΜΑΝΤΖΩΡΗΣ


ΤΟΠΟΓΡΑΦΙΚΟ ΔΙΑΓΡΑΜΜΑ

Καταστραφείσης με πυρκαϊά Δημοσίας Δασικής εκτάσεως στή θέση «Αντριά-Αμπέλια» περιοχής Καρυών


Κλίμαξ 1:1000. Ε. (Α Β Γ Δ Ε Ζ Α) = 5.000 στρεμ.

Ανήκει στήν ...../5861/10-9-77 απόφαση


κ. Νομάρχου Λακωνίας

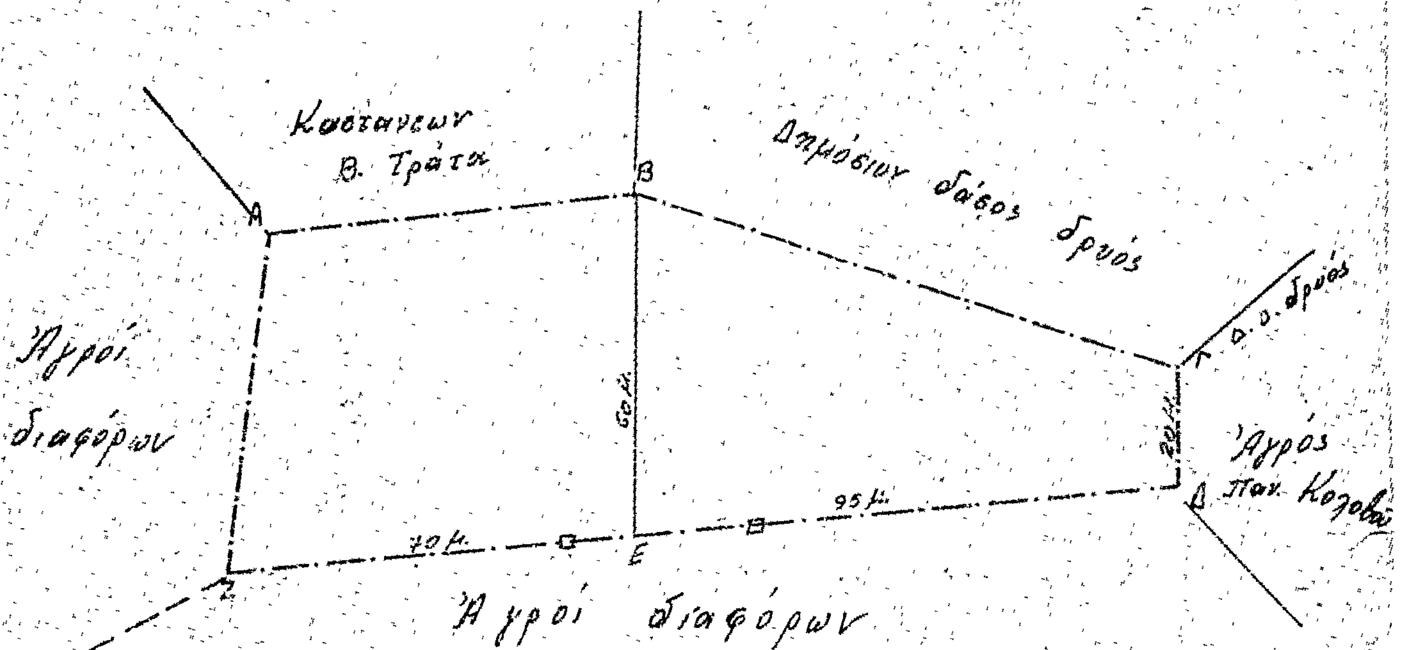

ΕΘΕΩΡΗΘΗ

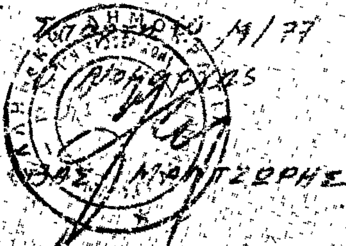

Σπάρτη 30/3/77

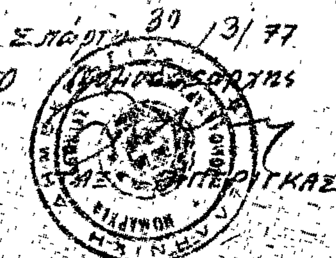

Βαμβακού 30-3-77

Ο Δασονόμος

ΑΘΑΝ. ΚΕΡΧΟΥΛΑΣ

'Αριθ. 6865 (6)

Περὶ κηρύξεως ὡς ἀναδασωτέας τῆς θέσεως «Γιαννίτσαρος —Πλακίδια» περιφέρειας Μαραθέας—Καρβελᾶ 'Επαρχίας Γυθείου Νομοῦ Λακωνίας.

Ο ΝΟΜΑΡΧΗΣ ΛΑΚΩΝΙΑΣ

"Εχοντας ὑπόψη:

1. Τὶς 88854/7483/Ε.104/1.10.75, 114812/2946/Ε. 154/24.12.75, 10582/539/13.2.76, 215696/1461/9.5.77. 217606/1610/13.6.77 καὶ 221479/2202/4.7.77 διαταγὲς τοῦ 'Υπουργείου Γεωργίας «περὶ κηρύξεως ἀναδασωτέων καιομένων ἐκτάσεων».

2. Τὶς διατάξεις τῶν ἄρθρων 24 καὶ 117 τοῦ Συντάγματος ποὺ ἰσχύει.

3. Τὴν 3/1977 γνωμοδότηση τοῦ γνωμοδοτικοῦ Συμβουλίου Δασῶν τῆς Ν. Λακωνίας.

4. Τὴν 8/1977 γνωμοδότηση τῆς Φιλοδασικῆς 'Επιτροπῆς Μολάων.

5. Τὶς διατάξεις τῶν ἄρθρων 188—191 τοῦ Ν.Δ. 86/1969 «περὶ Δασικοῦ Κώδικος», ἀποφασίζουμε:

Κηρύσσουμε ὡς ἀναδασωτέα τὴ δασικὴ ἔκταση, ποὺ βρίσκεται στὴ θέση Γιαννίτσαρος—Πλακίδια, περιφέρειας Κοιν/των Μαραθέας, Καρβελᾶ 'Επαρχίας Γυθείου Νομοῦ Λακωνίας, ἔχει ἔκταση 1.500 στρεμμάτων καὶ καταστράφηκε ὁλοσχερῶς ἀπὸ τὴν πυρκαγιὰ ποὺ ἔγινε στὶς 29 'Ιουλίου 1977.

'Η ἔκταση φαίνεται στὸ συνημμένο τοπογραφικὸ διάγραμμα μὲ κλίμακα 1:10.000 τὸ ὁποῖο ἀποτελεῖ ἀναπόσπαστο τμῆμα τῆς ἀποφάσεως αὐτῆς καὶ ὁρίζεται:

'Ανατολικά: Μὲ δημόσια δασικὴ ἔκταση καὶ ἐλαιοκτήματα κατοίκων.

Δυτικά: Μὲ ἐλαιοκτήματα.

Βόρεια: Μὲ ἐλαιοκτήματα καὶ ὅρια οἰκισμοῦ Μαραθέας.

Νότια: Μὲ ἐλαιοκτήματα, ἡμιονικὸ δρόμο καὶ δημόσιο δρόμο πρὸς Γύθειο.

'Η ἀπόφαση αὐτὴ μαζὶ μὲ τὸ τοπογραφικὸ διάγραμμα νὰ δημοσιευθεῖ στὴν 'Εφημερίδα τῆς Κυβερνήσεως.

Σπάρτη, 10 Σεπτεμβρίου 1977


'Ο Νομάρχης
ΒΑΣ. ΜΑΝΤΖΩΡΗΣ

ΤΟΠΟΓΡΑΦΙΚΟ ΔΙΑΓΡΑΜΜΑ

Καταστραφείσης με πυρκαϊά Δασικής εκτάσεως στη θέση Γιαννίτσαρος-Πλακίδια περιφερείας κοινοτ. Μαραθέας-Καρβελά. Κλίμαξ 1:10.000 Ε.(ΑΒΓΔΕΑ) = 1.500 στρμ.

Ανήκει στην 6865 | 10-9-77 απόφαση

κ. Νομάρχου Λακωνίας

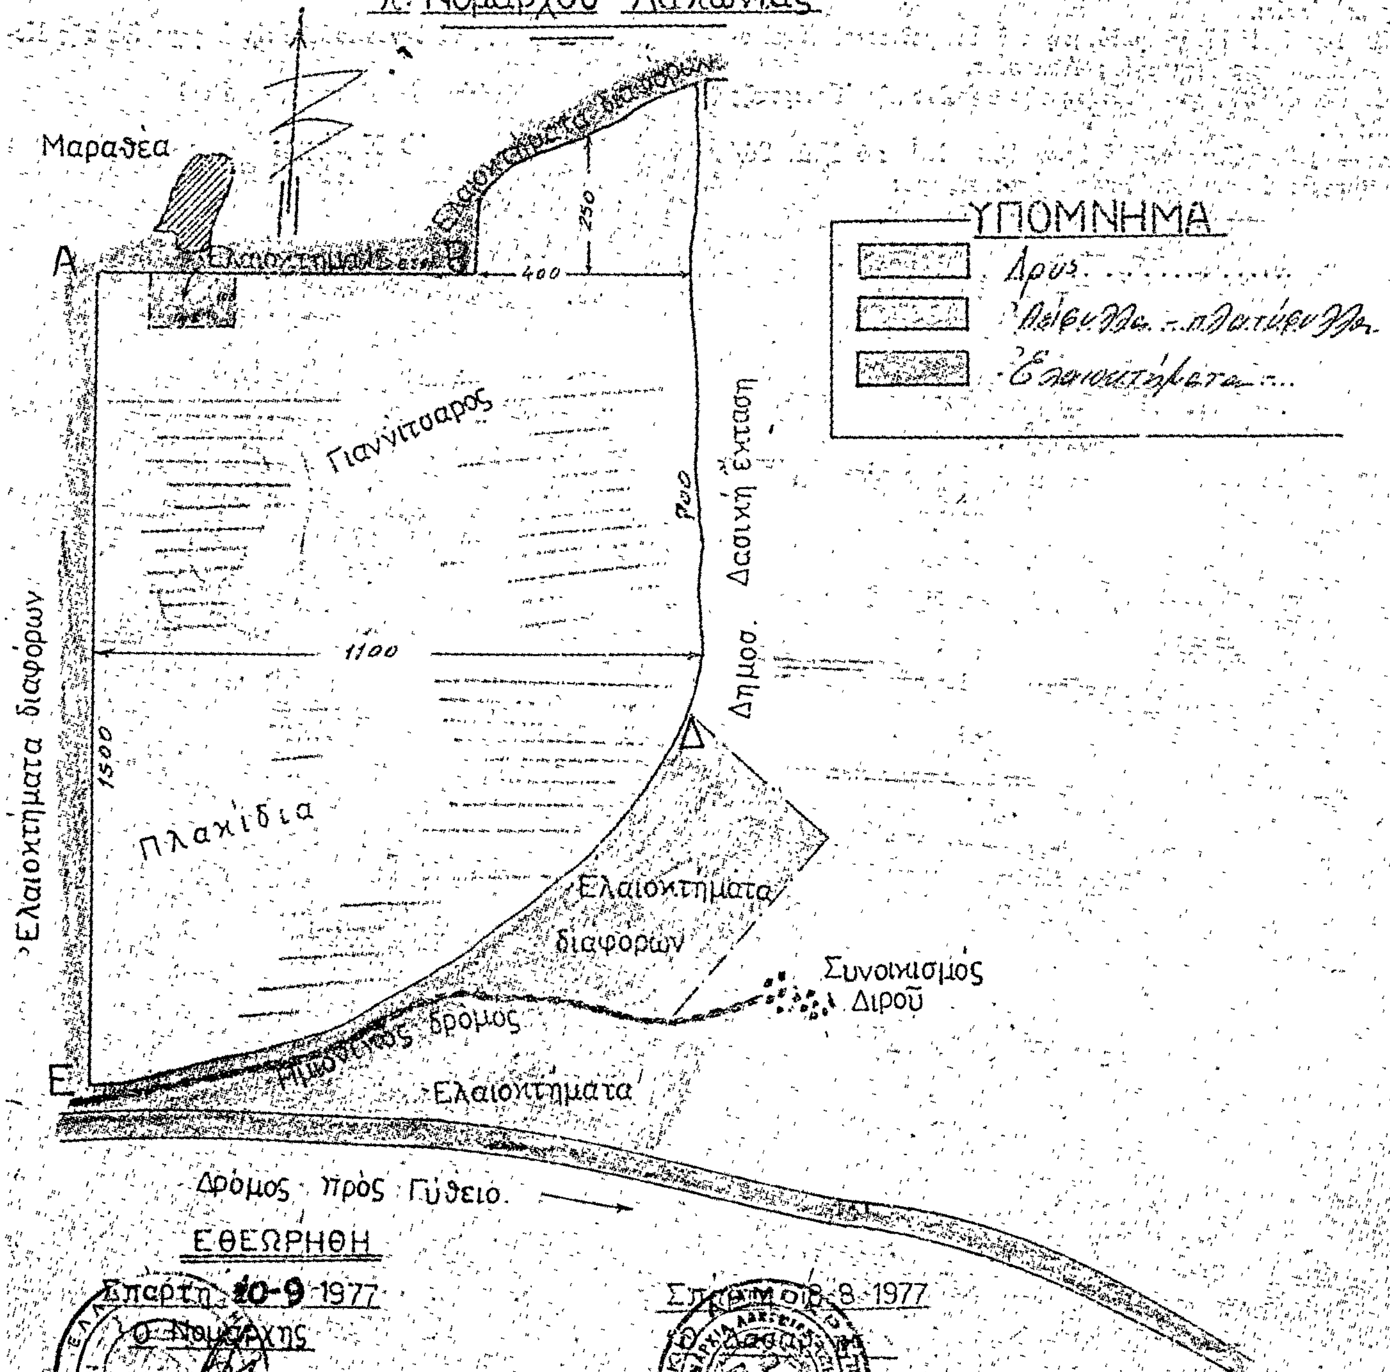

ΕΘΕΩΡΗΘΗ

Σπάρτη 10-9-1977

Ο Νομάρχης

ΒΑΣ. ΜΑΝΤΖΩΡΗΣ

Σπάρτη 8-8-1977

ΡΙΓΚΑΣ

Ἀριθ. 6098 (7)

Περὶ κηρύξεως ὡς ἀναδασωτέας τῆς θέσεως Κολορράχη —Χοῦνες περιφέρειας Ἁγίου Κων/νου Ἐπαρχίας Λακεδαίμονος Νομοῦ Λακωνίας.

Ο ΝΟΜΑΡΧΗΣ ΛΑΚΩΝΙΑΣ

Ἔχοντας ὑπόψη:

1. Τὶς 88854/7483/Ε. 104/1.10.75, 114812/2946/Ε. 154/24.12.75, 10582/539/13.2.76, 215696/1451/9.5.77, 217603/1610/13.6.77 καὶ 221479/2202/4.7.77 διαταγὲς τοῦ Ὑπουργείου Γεωργίας «κήρυξη ἀναδασωτέων καιομένων ἐκτάσεων».

2. Τὶς διατάξεις τῶν ἄρθρων 24 καὶ 117 τοῦ Συντάγματος ποὺ ἰσχύει.

3. Τὴν 3/1977 γνωμοδότηση τοῦ Γνωμοδοτικοῦ Συμβουλίου Δασῶν τῆς Νομαρχίας Λακωνίας.

4. Τὴν 8/1977 γνωμοδότηση τῆς Φιλοδασικῆς Ἐπιτροπῆς Μολάων.

5. Τὶς διατάξεις τῶν ἄρθρων 188—191 τοῦ Ν.Δ. 86/1969 «περὶ Δασικοῦ Κώδικος», ἀποφασίζουμε:

Κηρύσσουμε ὡς ἀναδασωτέα τὴ δασικὴ ἔκταση πού, βρίσκεται στὴ θέση Κολορράχη—Χοῦνες περιφέρειας Κοινότητας Ἁγίου Βασιλείου Ἐπαρχίας Λακεδαίμονος Νομοῦ Λακωνίας, ἔχει ἔκταση δέκα (10) στρέμματα καὶ καταστράφηκε ὁλοσχερῶς ἀπὸ τὴν πυρκαγιὰ ποὺ ἔγινε στὶς 10 Μαΐου 1977.

Ἡ ἔκταση φαίνεται στὸ συνημμένο τοπογραφικὸ διάγραμμα μὲ κλίμακα 1:1000 τὸ ὁποῖο ἀποτελεῖ, ἀναπόσπαστο τμῆμα τῆς ἀποφάσεως αὐτῆς καὶ ὁρίζεται:

Ἀνατολικά: Μὲ δημόσια δασικὴ ἔκταση καὶ ἀγροτικὸ δρόμο πέρα ἀπὸ τὸν ὁποῖο ἀγροκτήματα.

Δυτικά: Μὲ ρέμμα—Χούνωμα.

Βόρεια: Μὲ δημόσια δασικὴ ἔκταση καὶ ἀγροτικὸ δρόμο.

Νότια: Μὲ δημόσια δασικὴ ἔκταση.

Ἡ ἀπόφαση αὐτὴ νὰ δημοσιευθεῖ στὴν Ἐφημερίδα τῆς Κυβερνήσεως.

Σπάρτη, 10 Σεπτεμβρίου 1977


Ὁ Νομάρχης
ΒΑΣ. ΜΑΝΤΖΩΡΗΣ

ΤΟΠΟΓΡΑΦΙΚΟ ΔΙΑΓΡΑΜΜΑ

Καταστραφείσης με πυρκαϊά Δασικής εκτάσεως, στή θέση „Κολορράχη"-Χούνες" κοιν. Άγ. Κωνσταντίνου

Κλίμαξ 1:2000 Ε=10 στρμ.


Ανήκει στην 6098/10-9-1977 απόφαση κ. Νομάρχου Λακωνίας

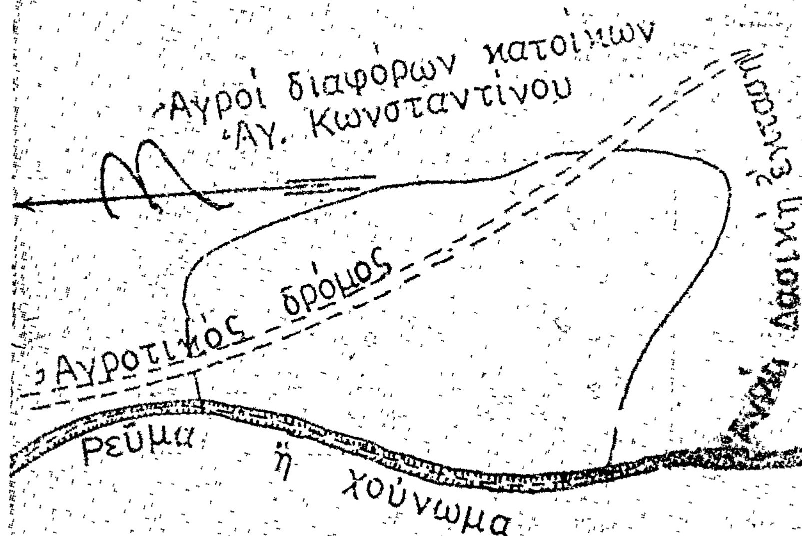

ΥΠΟΜΝΗΜΑ

ΕΘΕΩΡΗΘΗ
Σπάρτη 10/9/1977
Ο Νομάρχης

ΒΑΣ. ΜΑΝΤΖΩΡΗΣ

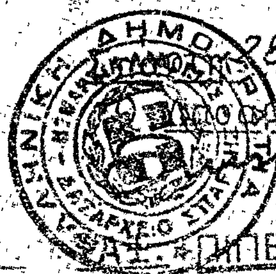

Σπάρτη 28.8.1977
Ο Δασάρχης

ΒΑΣ. ΠΙΠΕΡΙΓΚΑΣ

Η ΥΠΗΡΕΣΙΑ ΤΟΥ ΕΘΝΙΚΟΥ ΤΥΠΟΓΡΑΦΕΙΟΥ

ΓΝΩΣΤΟΠΟΙΕΙ ΟΤΙ:

Ἡ ἐτησία συνδρομὴ τῆς Ἐφημερίδος τῆς Κυβερνήσεως, ἡ τιμὴ τῶν τμηματικῶς πωλουμένων φύλλων αὐτῆς καὶ τὰ τέλη δημοσιεύσεως ἐν τῇ Ἐφημερίδι τῆς Κυβερνήσεως, καθωρίσθησαν ἀπὸ 1ης Ἰανουαρίου 1974 ὡς κάτωθι:

Α'. ΕΤΗΣΙΑΙ ΣΥΝΔΡΟΜΑΙ

1. Διὰ τὸ Τεῦχος Α'	Δραχ.	600
2. » » » Β'	»	700
3. » » » Γ'	»	500
4. » » » Δ'	»	1.000
5. » » » Νομικῶν Προσώπων Δ. Δ.	»	500
6. » » » Παράρτημα	»	300
7. » » » Ἀνωνύμων Ἑταιρειῶν κ.λ.π.	»	3.000
8. » » Δελτίον Ἐμπορικῆς καὶ Βιομηχανικῆς Ἰδιοκτησίας	»	200
9. Δι' ἅπαντα τὰ τεύχη, καὶ τὸ Δελτίον Ἐμπ. καὶ Βιομ. Ἰδιοκτησίας	»	6.000

Οἱ Δῆμοι καὶ αἱ Κοινότητες τοῦ Κράτους καταβάλλουσι τὸ ἥμισυ τῶν ἀνωτέρω συνδρομῶν.

Ὑπὲρ τοῦ Ταμείου Ἀλληλοβοηθείας Προσωπικοῦ τοῦ Ἐθνικοῦ Τυπογραφείου (ΤΑΠΕΤ) ἀναλογοῦν τὰ ἑξῆς ποσά:

1. Διὰ τὸ Τεῦχος Α'	Δραχ.	30
2. » » » Β'	»	35
3. » » » Γ'	»	25
4. » » » Δ'	»	50
5. » » » Νομικῶν Προσώπων Δημοσίου Δικαίου	»	25
6. » » » Παράρτημα	»	15
7. » » » Ἀνωνύμων Ἑταιρειῶν κ.λ.π.	»	150
8. » » Δελτίον Ἐμπ. κα' Βιομ. Ἰδιοκτησίας	»	10
9. Δι' ἅπαντα τὰ τεύχη	»	300

Β'. ΤΙΜΗ ΦΥΛΛΩΝ

Ἕκαστον φύλλον, μέχρις 8 σελίδων, τιμᾶται δραχ. 3, ἀπὸ 9 ἕως 40 σελ. δραχ. 8, ἀπὸ 41 ἕως 80 σελ. δραχ. 15 ἀπὸ 81 σελ. καὶ ἄνω ἡ τιμὴ πωλήσεως ἑκάστου φύλλου προσαυξάνεται κατὰ δραχ.15 ἀνὰ 80 σελίδας.

Γ'. ΤΕΛΗ ΔΗΜΟΣΙΕΥΣΕΩΝ

Ι Εἰς τὸ τεῦχος Ἀνωνύμων Ἑταιρειῶν καὶ Ἑταιρειῶν Περιωρισμένης Εὐθύνης:

Α'. Δημοσιεύματα Ἀνωνύμων Ἑταιρειῶν

1. Τῶν δικαστικῶν πράξεων	Δραχ.	400
2. Τῶν καταστατικῶν Ἀνωνύμων Ἑταιρειῶν	»	10.000
3. Τῶν τροποποιήσεων τῶν καταστατικῶν τῶν Ἀνωνύμων Ἑταιρειῶν	»	2.000
4 Τῶν ἀνακοινώσεων καὶ προσκλήσεων εἰς γενικὰς συνελεύσεις, τῶν κατὰ τὸ ἄρθρον 32 τοῦ Ν. 3221/24 γνωστοποιήσεων, τῶν ἀνακοινώσεων τῶν προβλεπομένων ὑπὸ τοῦ ἄρθρου 59 παρ. 3 τοῦ Ν.Δ. 400/70 περὶ Ἀλλοδαπῶν Ἀσφαλιστικῶν Ἑταιρειῶν, ὡς καὶ τῶν ἀποφάσεων τοῦ Διοικητικοῦ Συμβουλίου τοῦ ΕΛΤΑ τῶν ἀφορωσῶν εἰς προσωρινὰς διατάξεις	»	1.000
5. Τῶν ἀνακοινώσεων τῶν ὑπὸ διάλυσιν Ἀνωνύμων Ἑταιρειῶν, κατὰ τὸ Β.Δ.20/5/1939	»	200
6 Τῶν Ἰσολογισμῶν τῶν Ἀνων. Ἑταιρειῶν	»	4.000
7 Τῶν συνοπτικῶν μηνιαίων καταστάσεων τῶν Τραπεζικῶν Ἑταιρειῶν	»	1.000
8. Τῶν ἀποφάσεων περὶ ἐγκρίσεως τιμολογίων τῶν Ἀσφαλιστικῶν Ἑταιρειῶν	»	600
9. Τῶν ὑπουργικῶν ἀποφάσεων περὶ παροχῆς ἀδείας ἐπεκτάσεως τῶν ἐργασιῶν Ἀσφαλιστικῶν Ἑταιρειῶν, τῶν ἐκθέσεων περιουσιακῶν στοιχείων Ἀνων. Ἑταιρειῶν ἐν γένει, ὡς καὶ τῶν ἀποφάσεων τοῦ Δ.Σ τοῦ ΕΛΤΑ δι' ὧν ἐγκρίνονται καὶ δημοσιεύονται οἱ κανονισμοὶ αὐτοῦ	»	4.000
10. Τῶν ἀποφάσεων περὶ παροχῆς πληρεξουσιότητος πρὸς ἀντιπροσώπευσιν ἐν Ἑλλάδι ἀλλοδαπῶν Ἑταιρειῶν, ὡς καὶ τῶν ἀποφάσεων περὶ μεταβιβάσεως τοῦ χαρτοφυλακίου Ἀσφαλιστικῶν Ἑταιρειῶν κατὰ τὸ ἄρθρον 59 παρ. 1 τοῦ Ν.Δ. 400/70	»	2.000
11 Τῶν ἀποφάσεων περὶ συγχωνεύσεως Ἀνωνύμων Ἑταιρειῶν	»	10.000
12. Τῶν ἀποφάσεων τῆς Ἐπιτροπῆς τοῦ Χρηματιστηρίου περὶ εἰσαγωγῆς χρεωγράφων εἰς τὸ Χρηματιστήριον πρὸς διαπραγμάτευσιν, συμφώνως πρὸς τὰς διατάξεις τοῦ ἄρθρου 2 παρ. 3 Α.Ν. 148/67	»	1 000
13. Τῶν ἀποφάσεων τῆς Ἐπιτροπῆς κεφαλαιαγορᾶς περὶ διαγραφῆς χρεωγράφων ἐκ τοῦ Χρηματιστηρίου, συμφώνως πρὸς τὰς διατάξεις τοῦ ἄρθρου 2 παρ. 4 Α.Ν.148/1967	»	1.000

Β'. Δημοσιεύματα Ἑταιρ. Περιωρισμένης Εὐθύνης

1. Τῶν καταστατικῶν	Δραχ.	1.000
2. Τῶν τροποποιήσεων τῶν καταστατικῶν	»	400
3. Τῶν ἀνακοινώσεων καὶ προσκλήσεων	»	200
4. Τῶν Ἰσολογισμῶν	»	1.000
5. Τῶν ἐκθέσεων ἐκτιμήσεως περιουσιακῶν στοιχείων	»	1 000

Γ'. Δημοσιεύματα Ἀλληλασφαλιστικῶν Συνεταιρισμῶν - Ἀλληλασφαλιστικῶν Ταμείων καὶ Φιλανθρωπικῶν Σωματείων

1. Τῶν ὑπουργικῶν ἀποφασεων περὶ χορηγήσεως ἀδείας λειτουργίας Ἀλληλασφαλιστικῶν Συνεταιρισμῶν - Ἀλληλασφαλιστικῶν Ταμείων	»	1 000
2. Τῶν Ἰσολογισμῶν τῶν ὡς ἄνω Συνεταιρισμῶν, Ταμείων καὶ Σωματείων	»	1.000
ΙΙ Εἰς τὸ τεῦχος Τέταρτον, τῶν δικαστικῶν πράξεων, προσκλήσεων καὶ λοιπῶν δημοσιεύσεων	»	400

Τὸ ὑπὲρ τοῦ Ταμείου Ἀλληλοβοηθείας Προσωπικοῦ Ἐθνικοῦ Τυπογραφείου (ΤΑΠΕΤ) καταβληθὲν ποσοστὸν ἐπὶ τῶν τελῶν δημοσιεύσεων ἐν τῷ τεύχει Ἀνωνύμων Ἑταιρειῶν καὶ Ἑταιρειῶν Περιωρισμένης Εὐθύνης ἐν γένει ὡρίσθη εἰς 5%.

Δ' ΚΑΤΑΒΟΛΗ ΣΥΝΔΡΟΜΩΝ – ΤΕΛΩΝ ΔΗΜΟΣΙΕΥΜΑΤΩΝ ΚΑΙ ΠΟΣΟΣΤΩΝ Τ.Α.Π.Ε.Τ.

1. Αἱ συνδρομαὶ τοῦ ἐσωτερικοῦ καὶ τὰ τέλη δημοσιεύσεων προκαταβάλλονται εἰς τὰ Δημόσια Ταμεῖα ἔναντι ἀποδεικτικοῦ εἰσπράξεως, ὅπερ, μερίμνῃ τοῦ ἐνδιαφερομένου, ἀποστέλλεται εἰς τὴν Ὑπηρεσίαν τοῦ Ἐθνικοῦ Τυπογραφείου.

2 Αἱ συνδρομαὶ τοῦ ἐξωτερικοῦ δύνανται ν' ἀποστέλλωνται καὶ εἰς ἀνάλογον συνάλλαγμα δι' ἐπιταγῆς ἐπ' ὀνόματι τοῦ Διευθυντοῦ Διοικητικῶν καὶ Οἰκονομικῶν Ὑποθέσεων τοῦ Ἐθνικοῦ Τυπογραφείου.

3 Ἡ καταβολὴ τοῦ ὑπὲρ τοῦ Τ.Α.Π.Ε.Τ. ποσοστοῦ ἐπὶ τῶν ἀνωτέρω συνδρομῶν καὶ τελῶν δημοσιεύσεων ἐνεργεῖται ἐν Ἀθήναις μὲν εἰς τὸ Ταμεῖον τοῦ ΤΑΠΕΤ (Κατάστημα Ἐθνικοῦ Τυπογραφείου), ἐν ταῖς λοιπαῖς δὲ πόλεσι τοῦ Κράτους εἰς τὰ Δημόσια Ταμεῖα, ὅπερ ἀποδίδεται εἰς τὸ ΤΑΠΕΤ, συμφώνως πρὸς τὰ ὁριζόμενα διὰ τῶν ὑπ' ἀριθ. 192378/3639 τοῦ ἔτους 1947 (RONEO 185) καὶ 178048/5321/31 7.65 (RONEO 139) ἐγκυκλίων διαταγῶν τοῦ Γενικοῦ Λογιστηρίου τοῦ Κράτους. Ἐπὶ συνδρομῶν ἐξωτερικοῦ ἀποστελλομένων δι' ἐπιταγῶν, συναποστέλλεται διὰ τῶν ἐπιταγῶν καὶ τὸ ὑπὲρ τοῦ ΤΑΠΕΤ ποσοστόν.

Ὁ Γενικὸς Διευθυντὴς
ΣΕΡΑΦΕΙΜ ΤΡΙΑΝΤΑΦΥΛΛΟΥ

ΕΚ ΤΟΥ ΕΘΝΙΚΟΥ ΤΥΠΟΓΡΑΦΕΙΟΥ